



CSP 4200

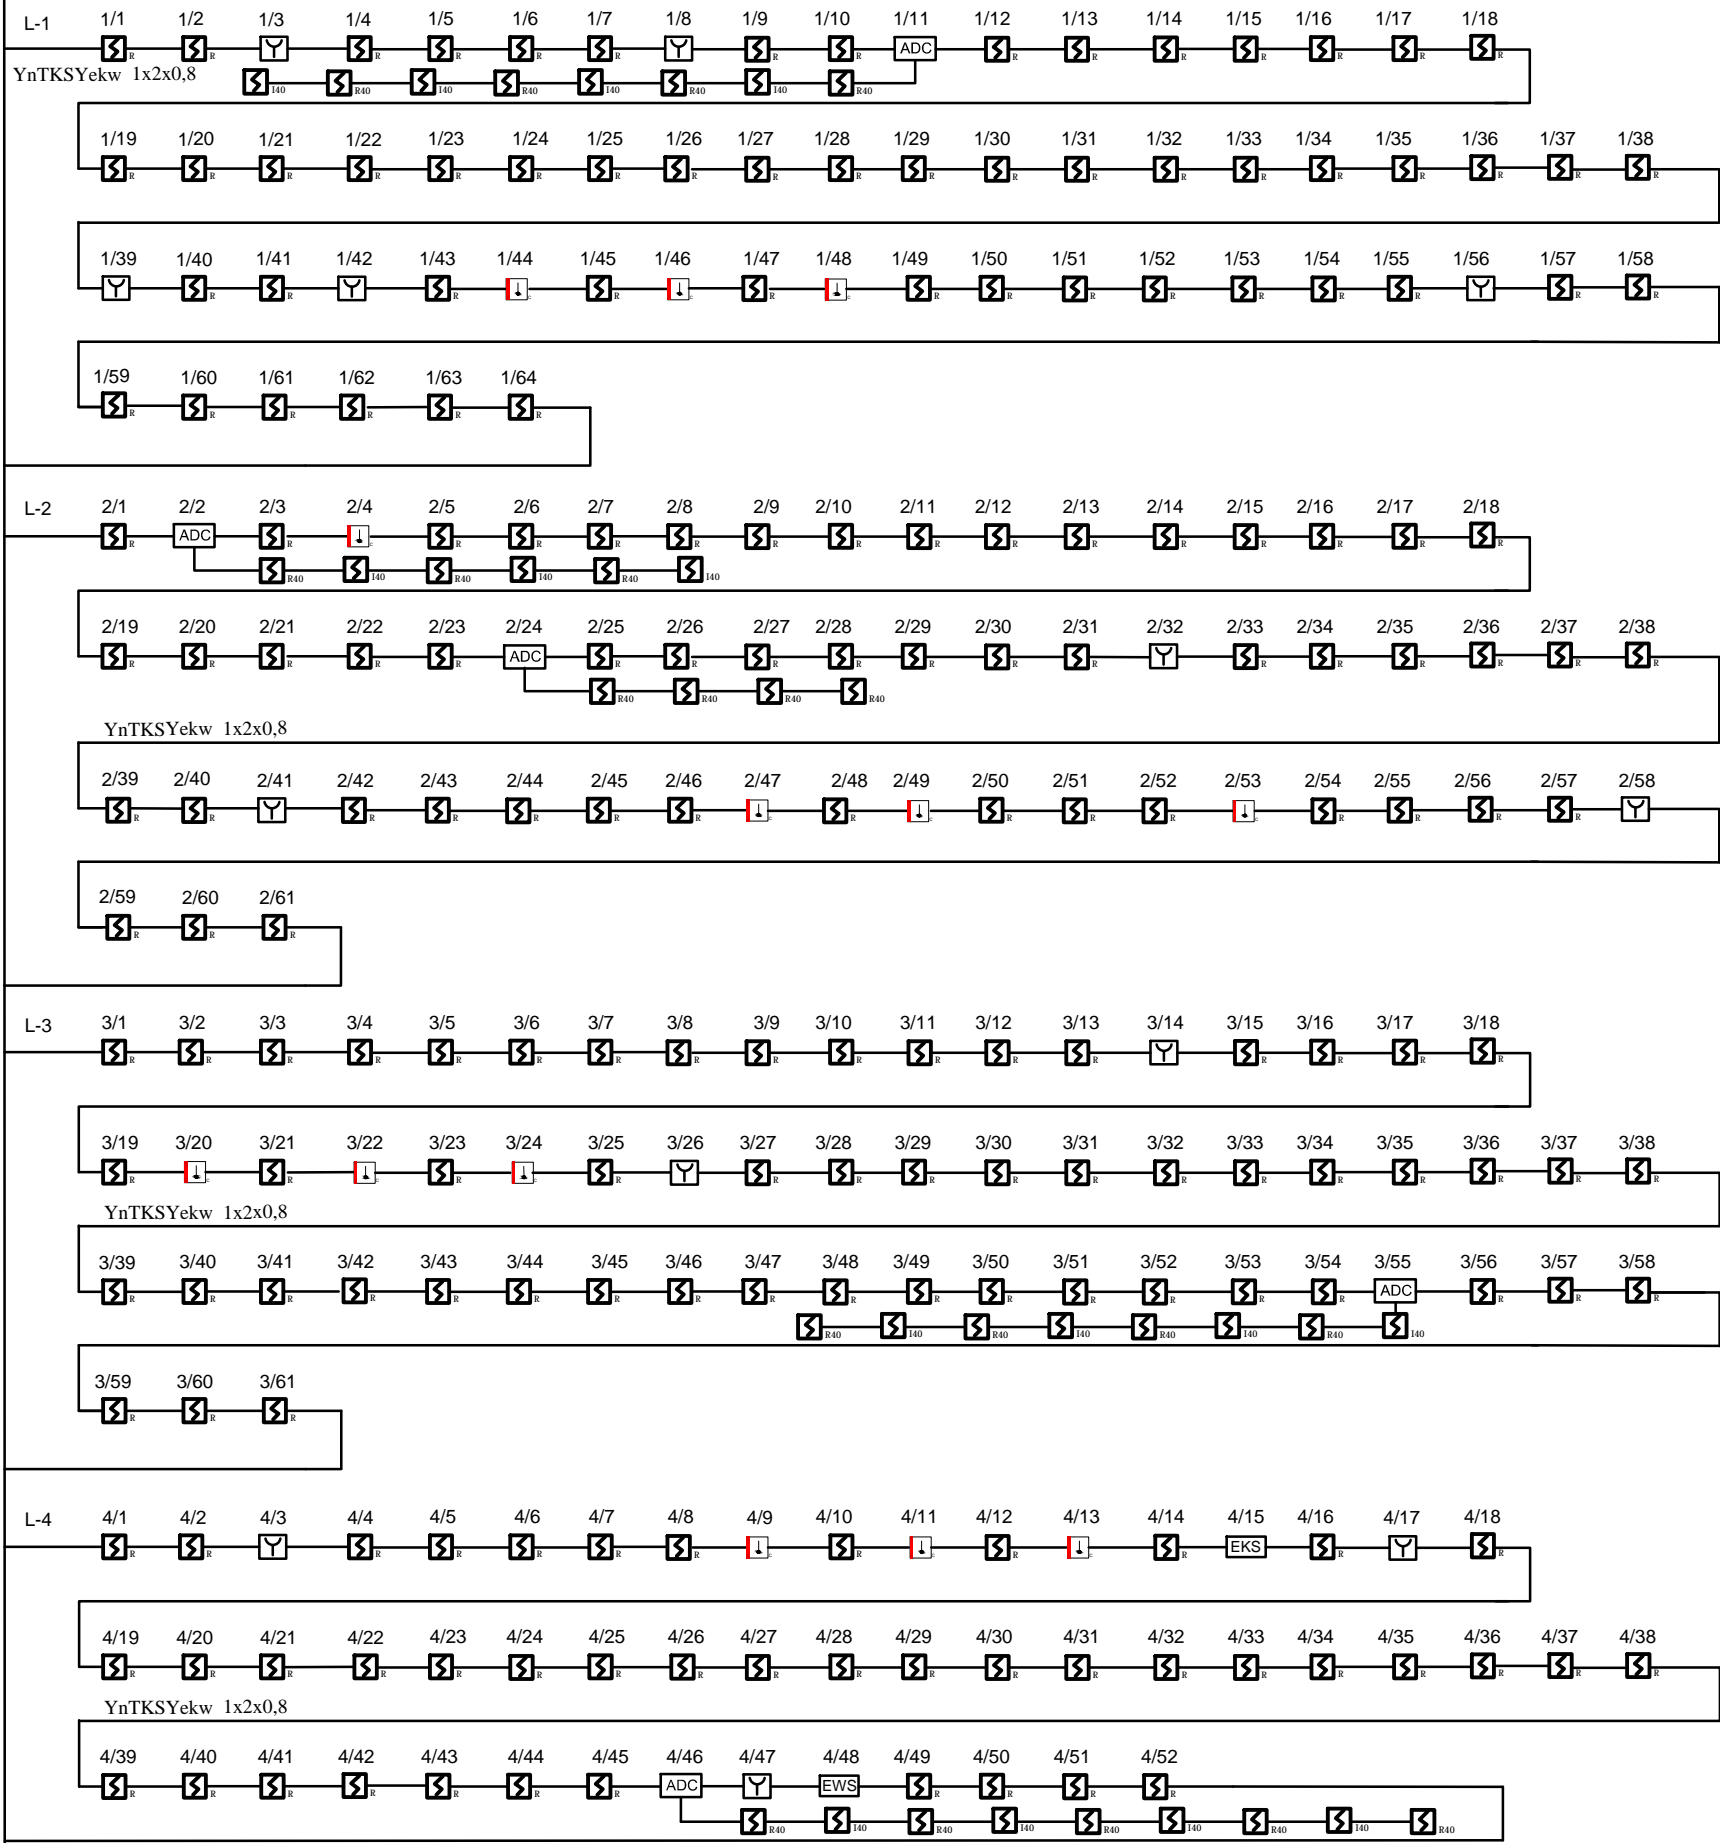

4/15  
EKS STEROWANIE ODDYMIANIEM KLATKA BOCZNA  
HTKSH PH90 1x2x0,8

4/48  
EWS STEROWANIE ODDYMIANIEM KLATKA GŁÓWNA  
HTKSH PH90 1x2x0,8

STEROWANIE ZJAZDEM POŻAROWYM WINDY  
HTKSH PH90 1x2x0,8

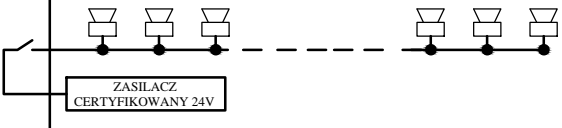

1/11/1 - nr. linii/nr. elementu/ nr. strefy

SYMBOL	OPIS
CSP	CENTRALKA POLON 4200
Σ <sub>R</sub>	CZUJKA DYMU DUR 4043 Z GNIAZDEM
Y	Ręczny ostrzegacz pożaru ROP 4001M z ramką
EKS	ELEMENT KONTROLNO-STERUJĄCY EKS-4001
Σ	SYGNALIZATOR AKUSTYCZNY SAK7
EWS	ELEMENT WIELOWYJŚCIOWY STERUJĄCY
↓	CZUJKA CIEPŁA TUN 4043
Σ <sub>R40</sub>	CZUJKA DYMU DUR 40
Σ <sub>I40</sub>	CZUJKA DYMU DIO 40
ADC	ADAPTER ADC

<b>ATOMSERVICE Sp. z o.o.</b> BIURO USŁUG SPECJALISTYCZNYCH KATOWICE UL. JÓZEFOWSKA 6 TEL: 0-32 253-94-72, 253-04-19			
INWESTOR	DOM POMOCY SPOŁECZNEJ UL. RZEMIEŚNICZA 9 42-400 ZAWIERCIE		
OBIEKT ADRES	DOM POMOCY SPOŁECZNEJ UL. RZEMIEŚNICZA 9 42-400 ZAWIERCIE		
TREŚĆ RYSUNKU	SYSTEM SYGNALIZACJI POŻARU	NR UMOWY	AS/1197
	SCHEMAT	DATA OPR.	04-2017
		BRANŻA	ELEKTRYCZNA
PROJEKTOWAŁ	mgr inż. Piotr Mokwa upr. nr SLK/5193/PW0E/13	STADIUM	PW
		SKALA	
		NR. RYS	01